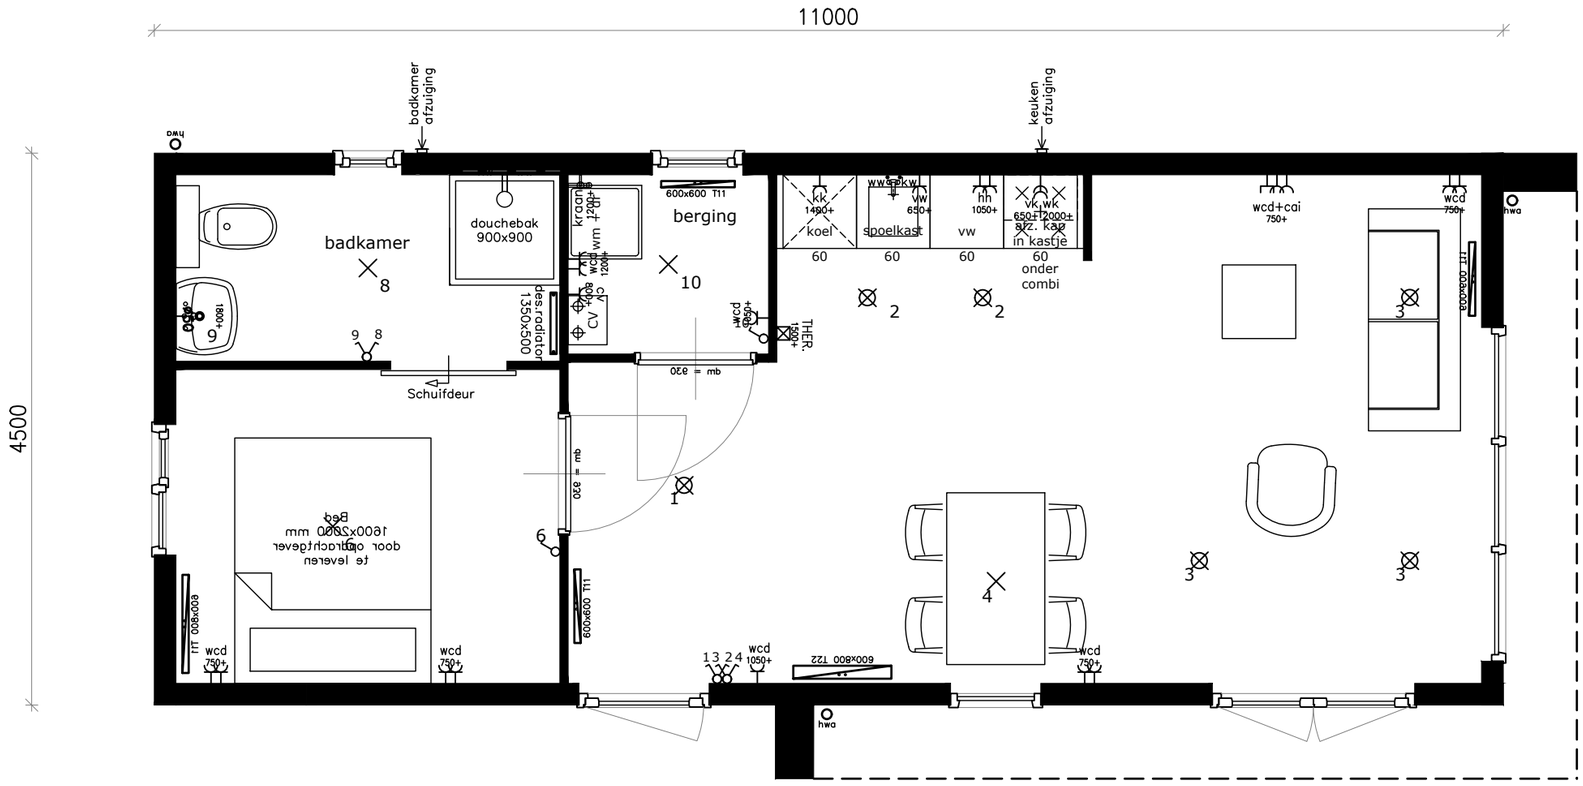

De Wit Zorgwoningen

De Wit Zorgwoningen
Gerrit Bolkade 15–17
1507 BR Zaandam
tel: 075– 20 400 10
e–mail: info@dewitzorgwoningen.nl

werk: Zorgwoning

werknr: Dedun

blad: 00

datum: 29–03–2021

betreft: Ontwerp

Plattegrond

schaal: 1:50

Zorgwoning Dedun

Deze tekening blijft eigendom van De Wit Chalets BV - auteursrecht voorbehouden
Deze tekening mag niet worden vermenigvuldigd en/of openbaar gemaakt worden d.m.v. druk, fotokopie, microfilm, via internet, intranet op welke wijze dan ook, noch worden opgenomen in een geautomatiseerd gegevensbestand, zonder voorafgaande schriftelijke toestemming van De Wit Chalets BV

Aan deze tekening kunnen geen rechten worden ontleend

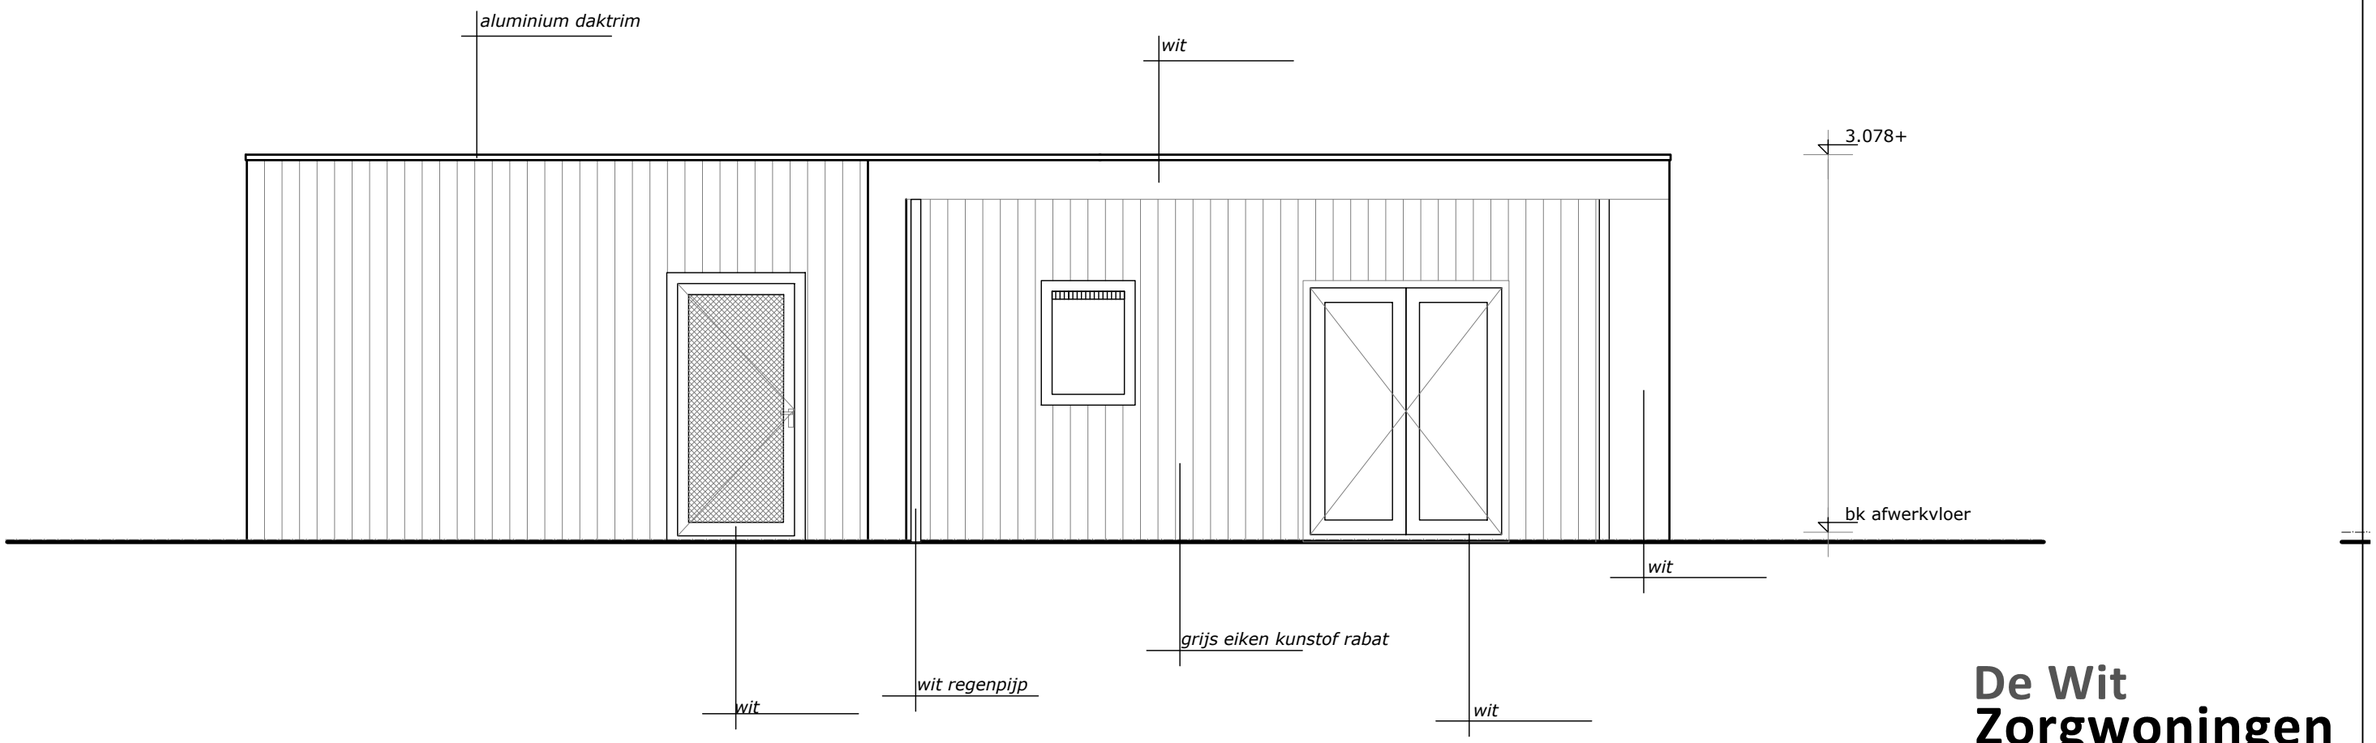

De Wit
Zorgwoningen

De Wit Zorgwoningen
Gerrit Bolkade 15–17
1507 BR Zaandam
tel: 075– 20 400 10
e–mail: info@dewitzorgwoningen.nl

werk: Zorgwoning

werknr: Dedun

blad: 00

datum: 29–03–2021

betreft: Ontwerp

Voorgevel

schaal: 1:50

Zorgwoning Dedun

Deze tekening blijft eigendom van De Wit Chalets BV - auteursrecht voorbehouden
Deze tekening mag niet worden vermenigvuldigd en/of openbaar gemaakt worden d.m.v. druk, fotokopie, microfilm, via internet, intranet op welke wijze dan ook, noch worden opgenomen in een geautomatiseerd gegevensbestand, zonder voorafgaande schriftelijke toestemming van De Wit Chalets BV

Aan deze tekening kunnen geen rechten worden ontleend

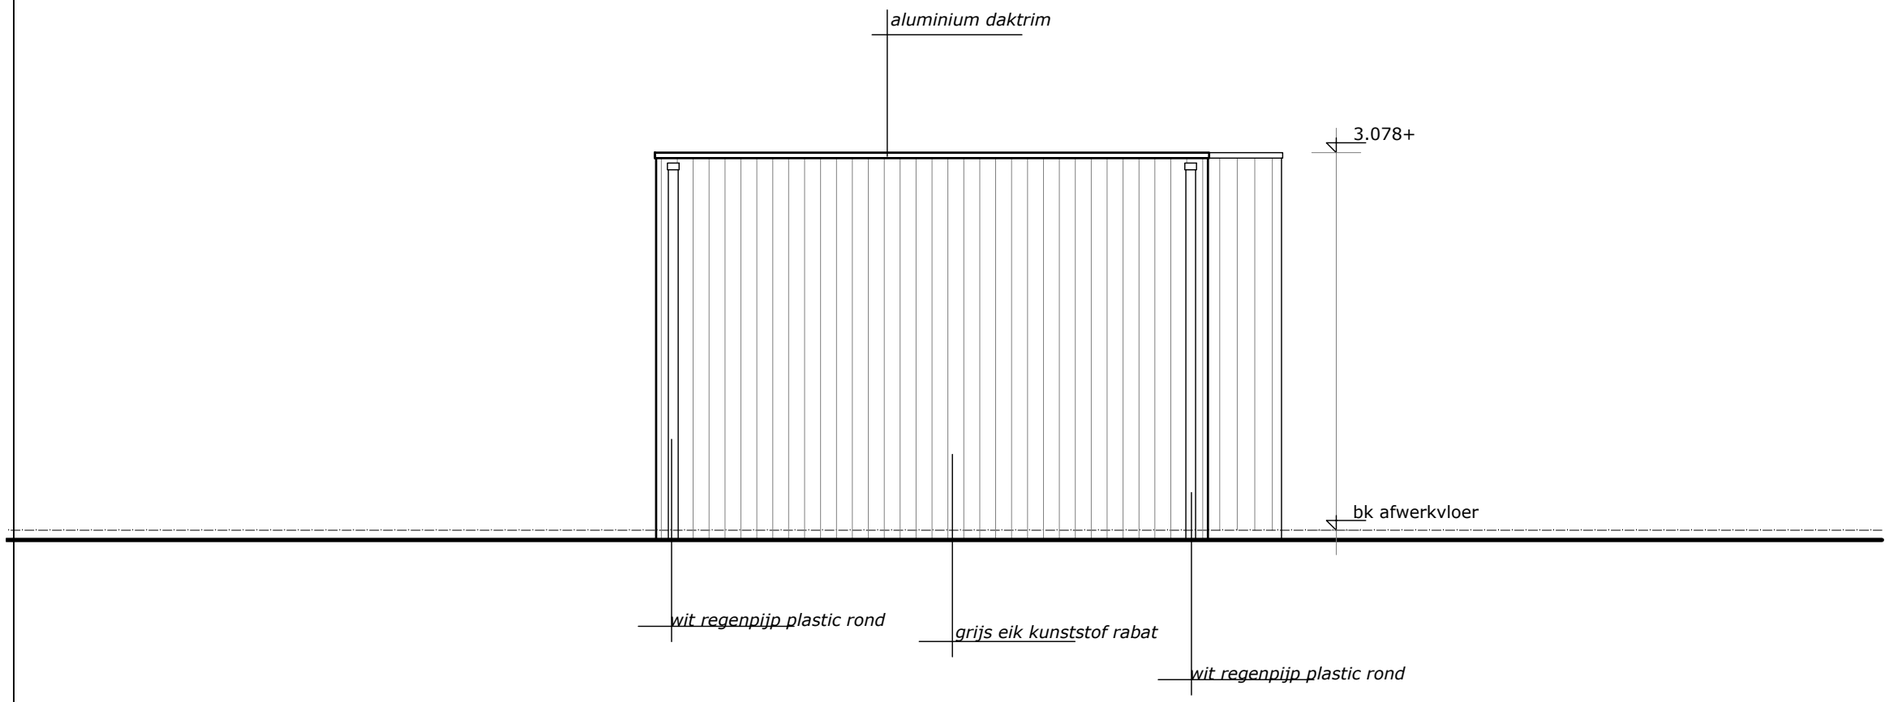

Zorgwoning Dedun

De Wit
Zorgwoningen

De Wit Zorgwoningen
Gerrit Bolkade 15–17
1507 BR Zaandam
tel: 075– 20 400 10
e–mail: info@dewitzorgwoningen.nl

werk: Zorgwoning

werknr: Dedun

blad: 00

datum: 29–03–2021

betreft: Ontwerp

Rechter zij–gevel

schaal: 1:50

Deze tekening blijft eigendom van De Wit Chalets BV - auteursrecht voorbehouden
Deze tekening mag niet worden vermenigvuldigd en/of openbaar gemaakt worden d.m.v. druk, fotokopie, microfilm, via internet, intranet op welke wijze dan ook, noch worden opgenomen in een geautomatiseerd gegevensbestand, zonder voorafgaande schriftelijke toestemming van De Wit Chalets BV

Aan deze tekening kunnen geen rechten worden ontleend

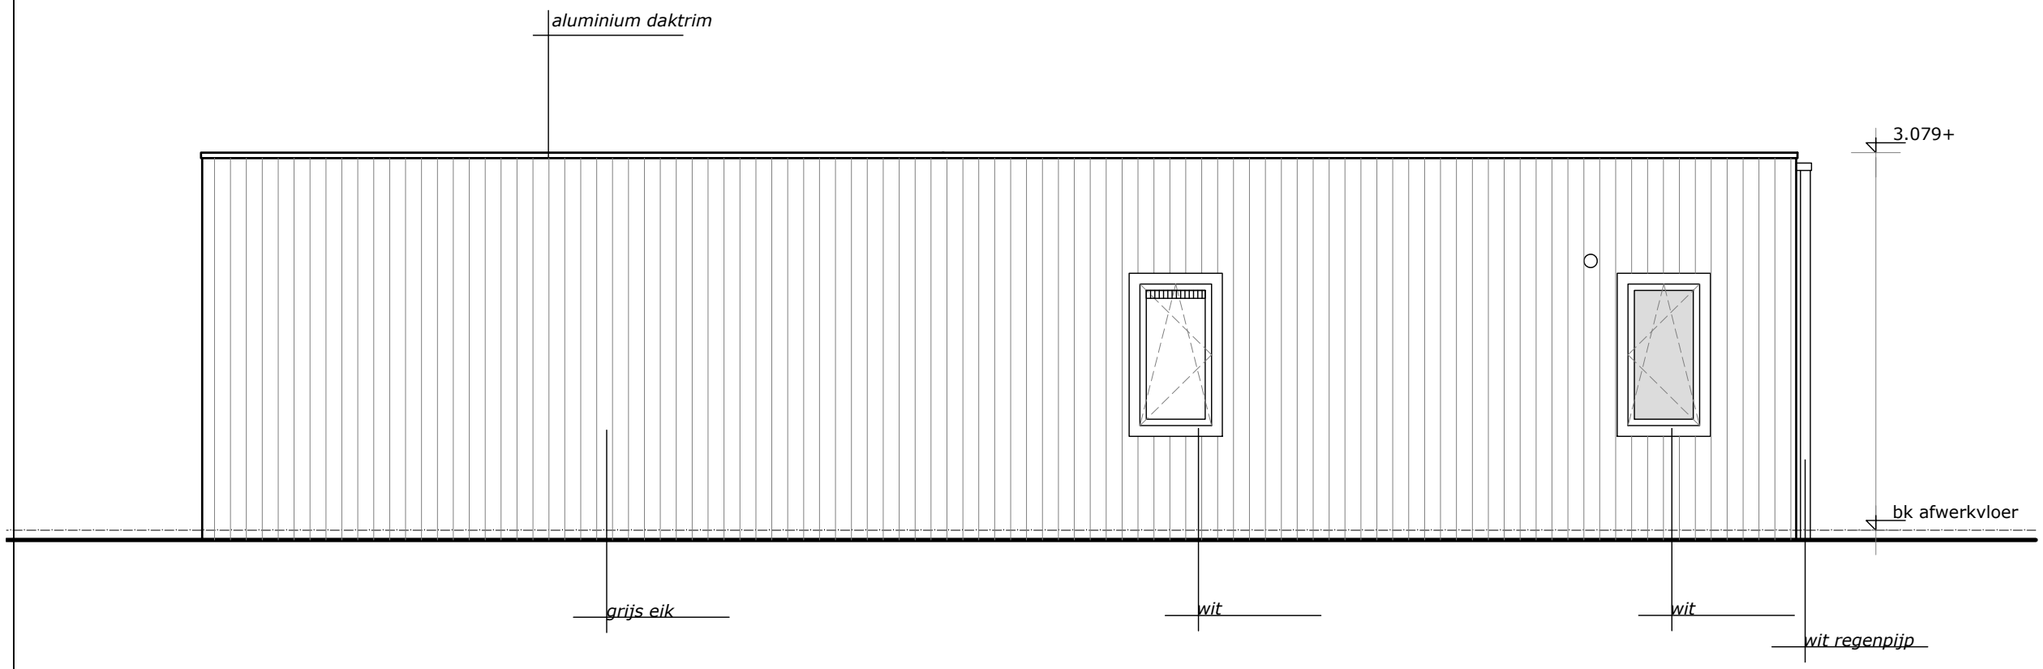

De Wit Zorgwoningen

De Wit Zorgwoningen
Gerrit Bolkade 15–17
1507 BR Zaandam
tel: 075– 20 400 10
e–mail: info@dewitzorgwoningen.nl

werk: Zorgwoning

werknr: Dedun

blad: 00

datum: 29–03–2021

betreft: Ontwerp

Achtergevel

schaal: 1:50

Zorgwoning Dedun

Deze tekening blijft eigendom van De Wit Chalets BV - auteursrecht voorbehouden
Deze tekening mag niet worden vermenigvuldigd en/of openbaar gemaakt worden d.m.v. druk, fotokopie, microfilm, via internet, intranet op welke wijze dan ook, noch worden opgenomen in een geautomatiseerd gegevensbestand, zonder voorafgaande schriftelijke toestemming van De Wit Chalets BV

Aan deze tekening kunnen geen rechten worden ontleend

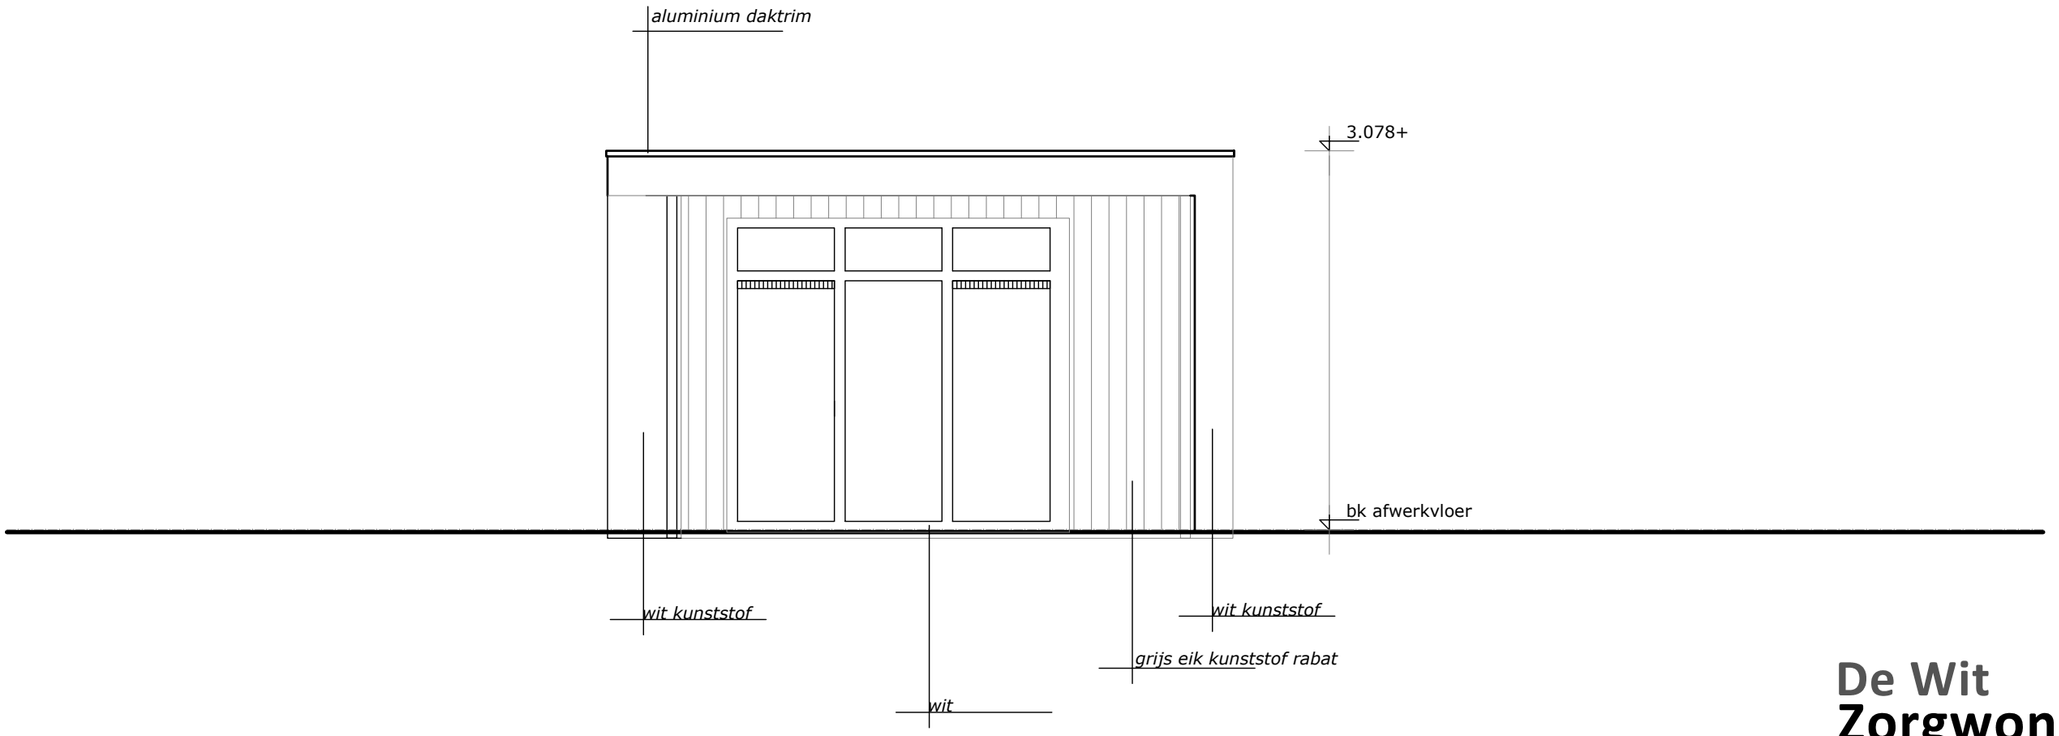

De Wit Zorgwoningen

De Wit Zorgwoningen
Gerrit Bolkade 15–17
1507 BR Zaandam
tel: 075– 20 400 10
e–mail: info@dewitzorgwoningen.nl

werk: Zorgwoning

werknr: Dedun

blad: 00

datum: 29–03–2021

betreft: Ontwerp

Linker zij–gevel

schaal: 1:50

Zorgwoning Dedun

Deze tekening blijft eigendom van De Wit Chalets BV - auteursrecht voorbehouden
Deze tekening mag niet worden vermenigvuldigd en/of openbaar gemaakt worden d.m.v. druk, fotokopie, microfilm, via internet, intranet op welke wijze dan ook, noch worden opgenomen in een geautomatiseerd gegevensbestand, zonder voorafgaande schriftelijke toestemming van De Wit Chalets BV

Aan deze tekening kunnen geen rechten worden ontleend