

De Wit Zorgwoningen

De Wit Zorgwoningen
 Gerrit Bolkade 15-17
 1507 BR Zaandam
 tel: 075- 20 400 10
 e-mail: info@dewitzorgwoningen.nl

werk: Zorgwoning

werknr: Anteros

blad: 01


datum: 16-12-2022

betreft: Ontwerp

Voorgevel

schaal: 1:50

Zorgwoning – Anteros

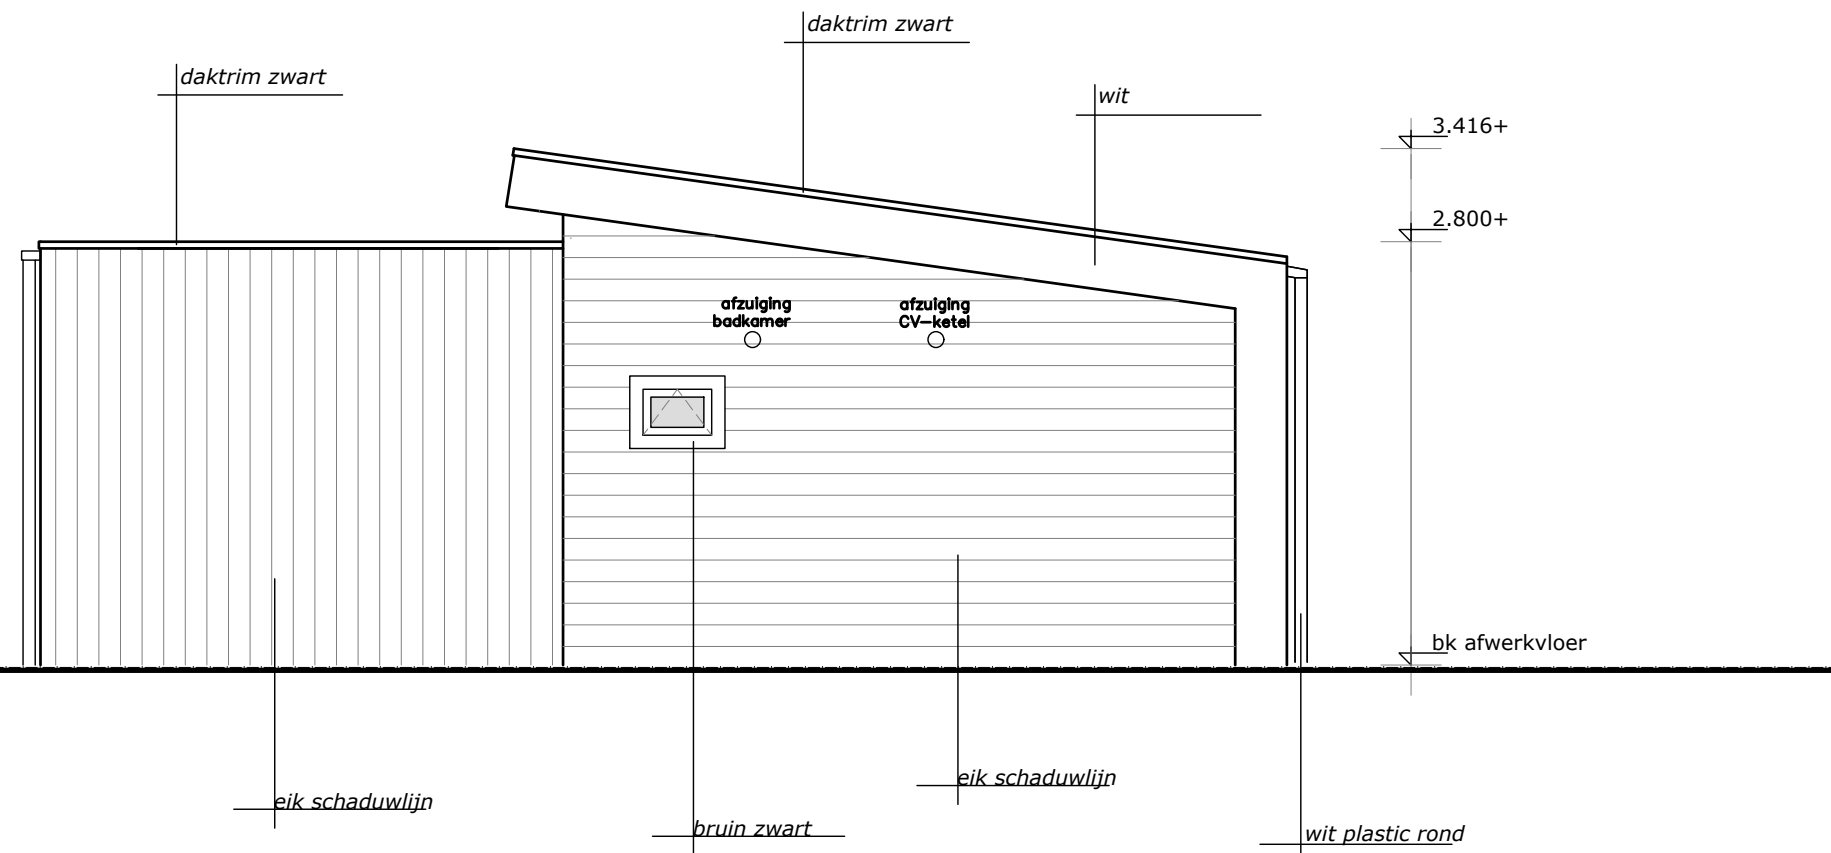

De Wit Zorgwoningen

De Wit Zorgwoningen
 Gerrit Bolkade 15-17
 1507 BR Zaandam
 tel: 075- 20 400 10
 e-mail: info@dewitzorgwoningen.nl

werk: Zorgwoning

werknr: Anteros

blad: 02


datum: 16-12-2022

betreft: Ontwerp

Rechter zij-gevel

schaal: 1:50

Zorgwoning – Anteros

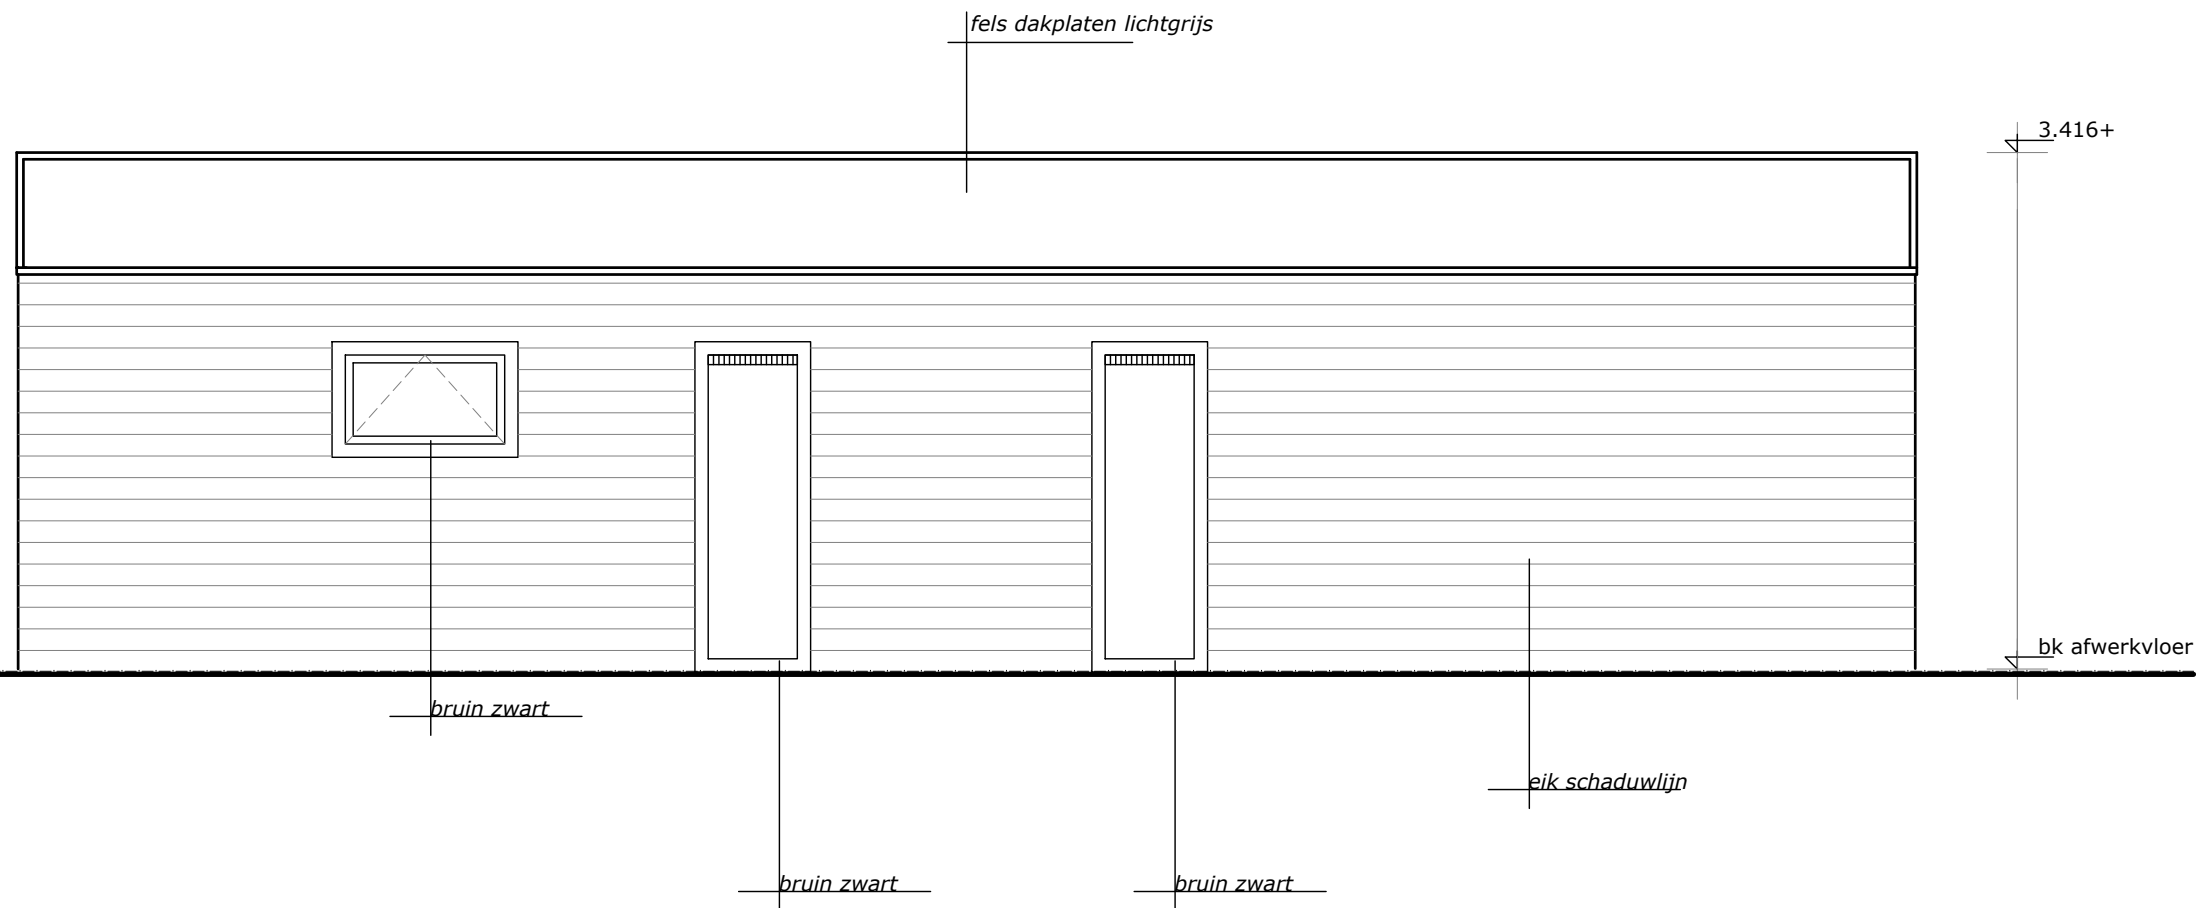

De Wit Zorgwoningen

De Wit Zorgwoningen
Gerrit Bolkade 15-17
1507 BR Zaandam
tel: 075- 20 400 10
e-mail: info@dewitzorgwoningen.nl

werk: Zorgwoning

werknr: Anteros

blad: 03


datum: 16-12-2022

betreft: Ontwerp

Achtergevel

schaal: 1:50

Zorgwoning – Anteros

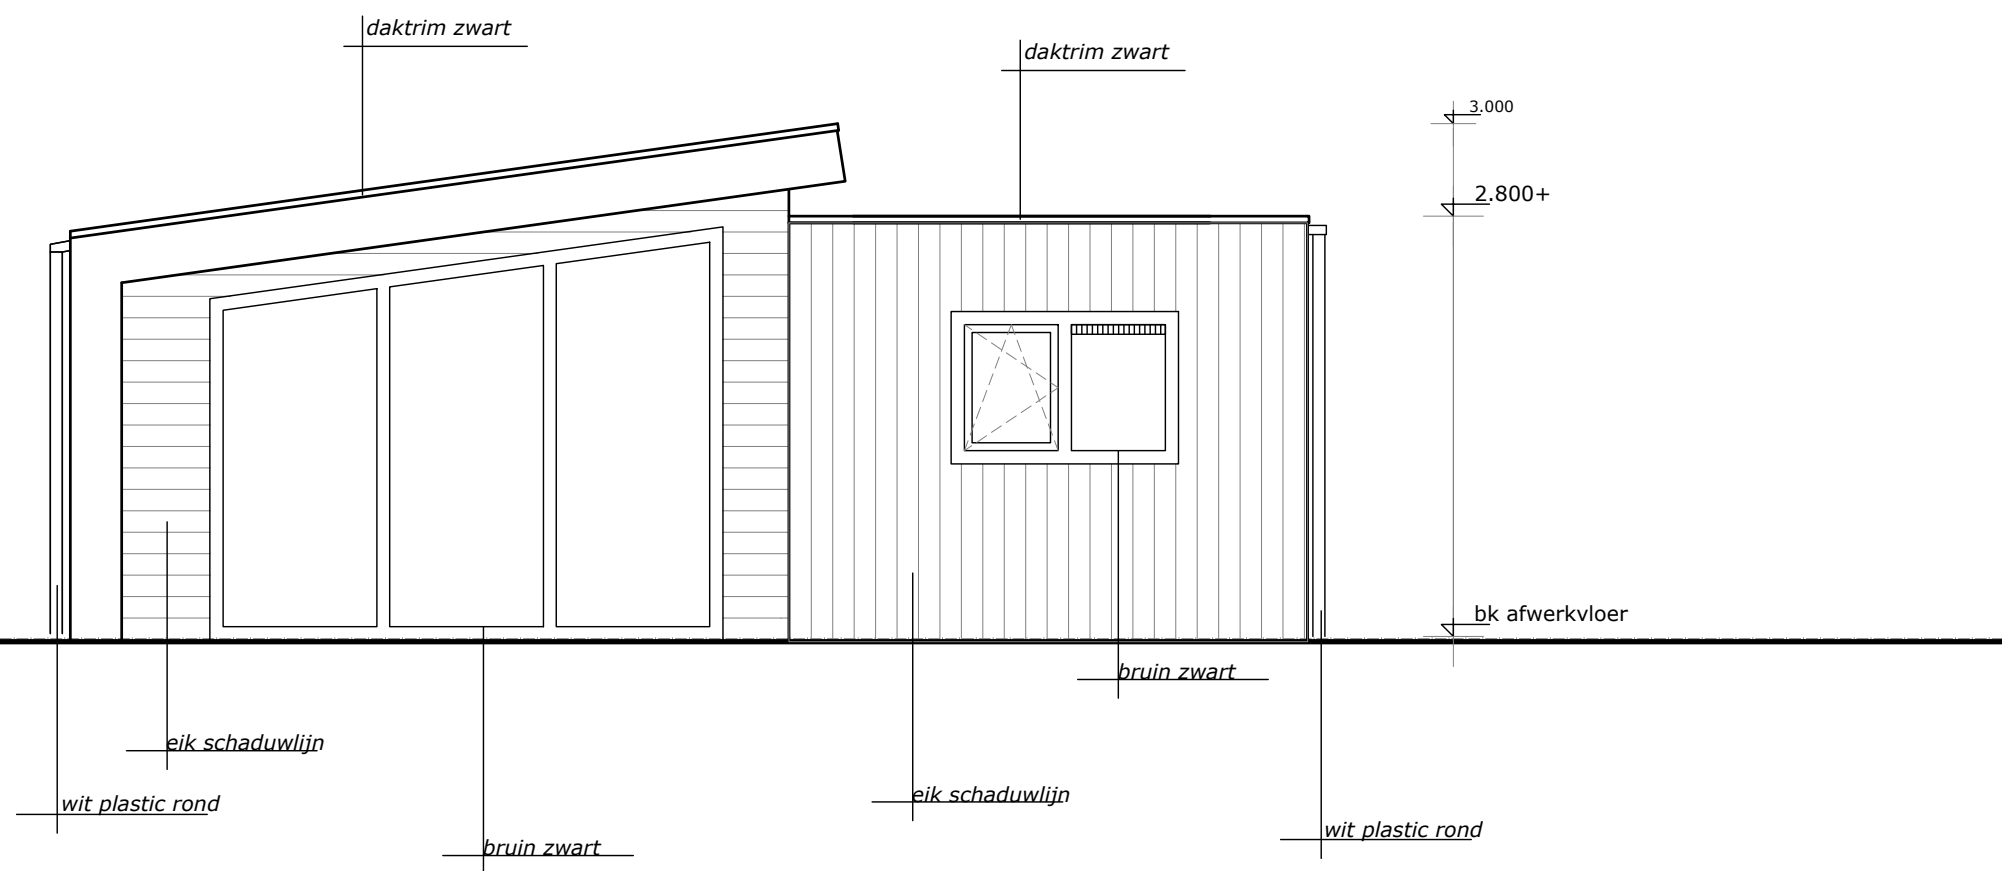

De Wit Zorgwoningen

De Wit Zorgwoningen
Gerrit Bolkade 15-17
1507 BR Zaandam
tel: 075- 20 400 10
e-mail: info@dewitzorgwoningen.nl

werk: Zorgwoning

werknr: Anteros

blad: 04

datum: 16-12-2022

betreft: Ontwerp

Linker zij-gevel

schaal: 1:50

Zorgwoning - Anteros